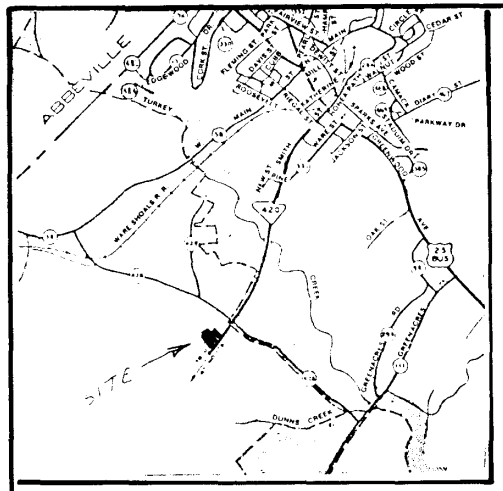

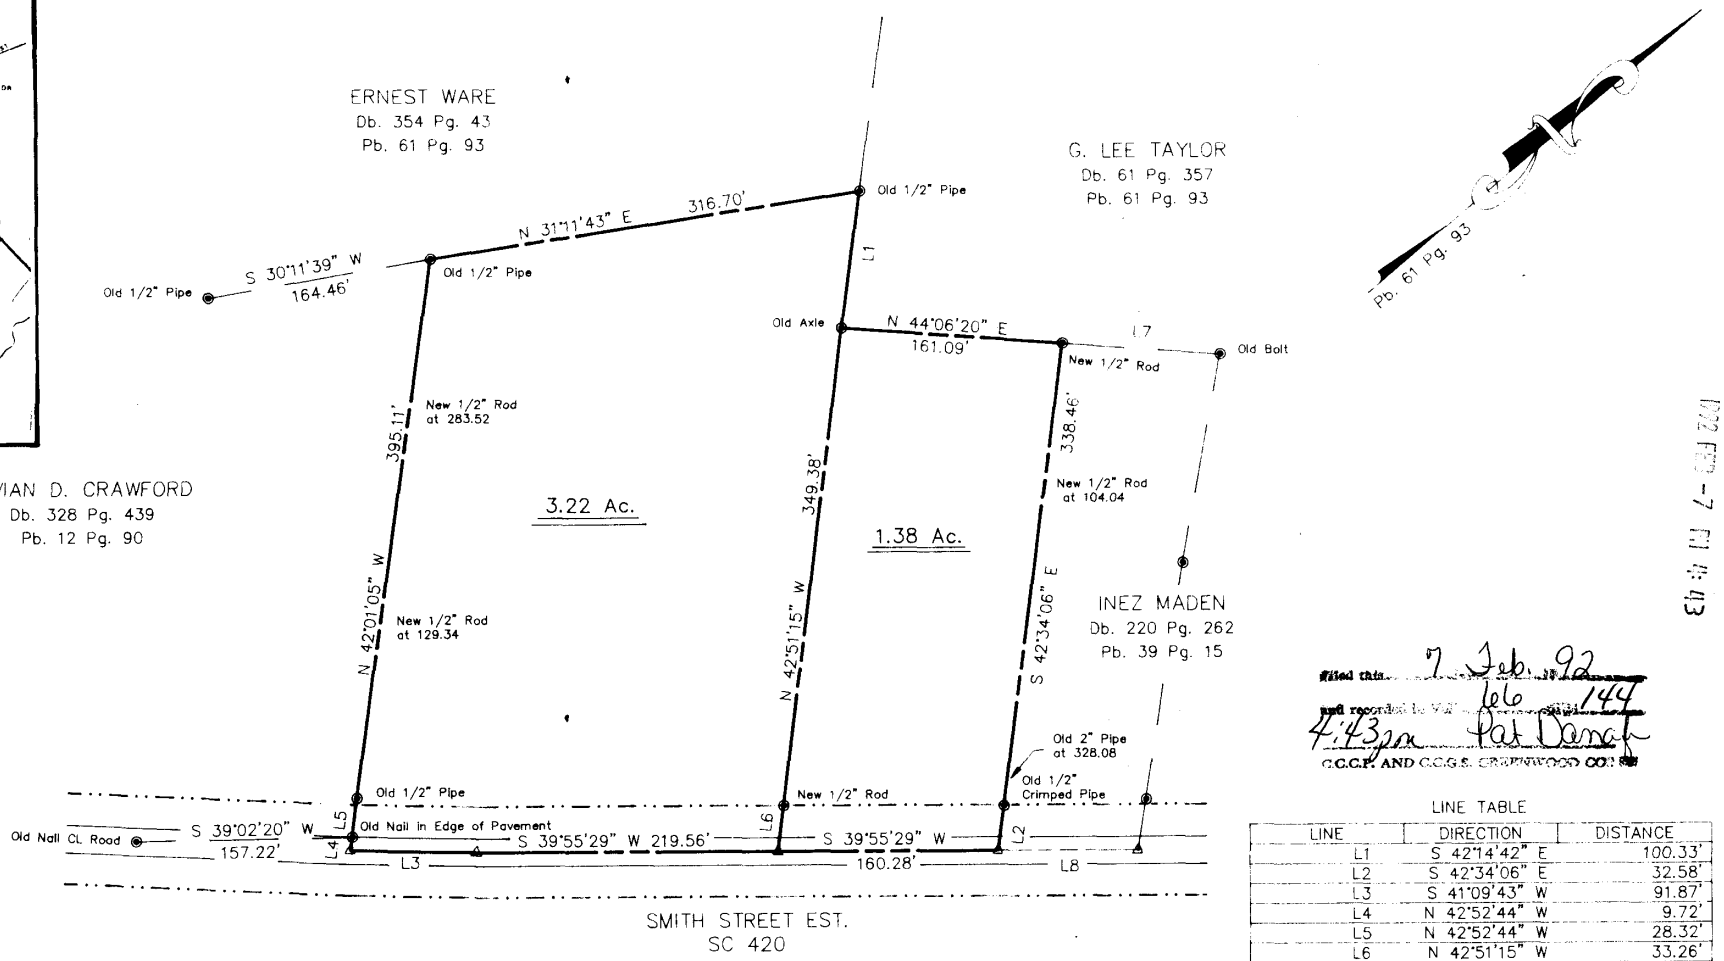

Filed this 7 Feb. 92
and recorded in Vol. 66 Page 144
4:43 pm Pat Dana
C.C.C.P. AND C.C.G.S. GREENWOOD CO.

LINE TABLE

LINE	DIRECTION	DISTANCE
L1	S 42°14'42" E	100.33'
L2	S 42°34'06" E	32.58'
L3	S 41°09'43" W	91.87'
L4	N 42°52'44" W	9.72'
L5	N 42°52'44" W	28.32'
L6	N 42°51'15" W	33.26'
L7	N 44°06'20" E	115.07'
L8	N 39°55'29" E	102.01'

92 FEB -7 PM 4:43

037-00-03-004.005

REVISIONS

NO:	DATE:	DESCRIPTION	BY

I hereby state that to the best of my knowledge, information, and belief, the survey shown hereon was made in accordance with the Minimum Standards Manual for the practice of Land Surveying in South Carolina, and meets or exceeds the requirements for a Class A survey as specified therein.

T. Darrell Newby

T. DARRELL NEWBY R.L.S. # 8107

SEAL

NEWBY PROCTOR & ASSOCIATES

405 LONG AVE.
P. O. BOX 8040
GREENWOOD, S. C. 29646
PH. (803) 223-3787

PLAT PREPARED FOR
✓CHARLES CHASTEEN — 1.38 Ac.
✓NELLIE S CHASTEEN — 3.22 Ac.

COUNTY OF GREENWOOD — SOUTH CAROLINA

SCALE: 1"=100' — DATE: 2/3/92

100 50 0 100 200 300
SCALE IN FEET

SURVEY DATA

INSTRUMENT: GTS-3B
ADJUSTMENT: NONE
QUADRANGLE MAP:
TAX MAP: 37-00-03
PARCEL NO: 4 & 5
FIELD WORK BY: T.D.N.
DRAWN BY: T.D.N.
FILE NO: 8-1229